ŘEZ C-C'

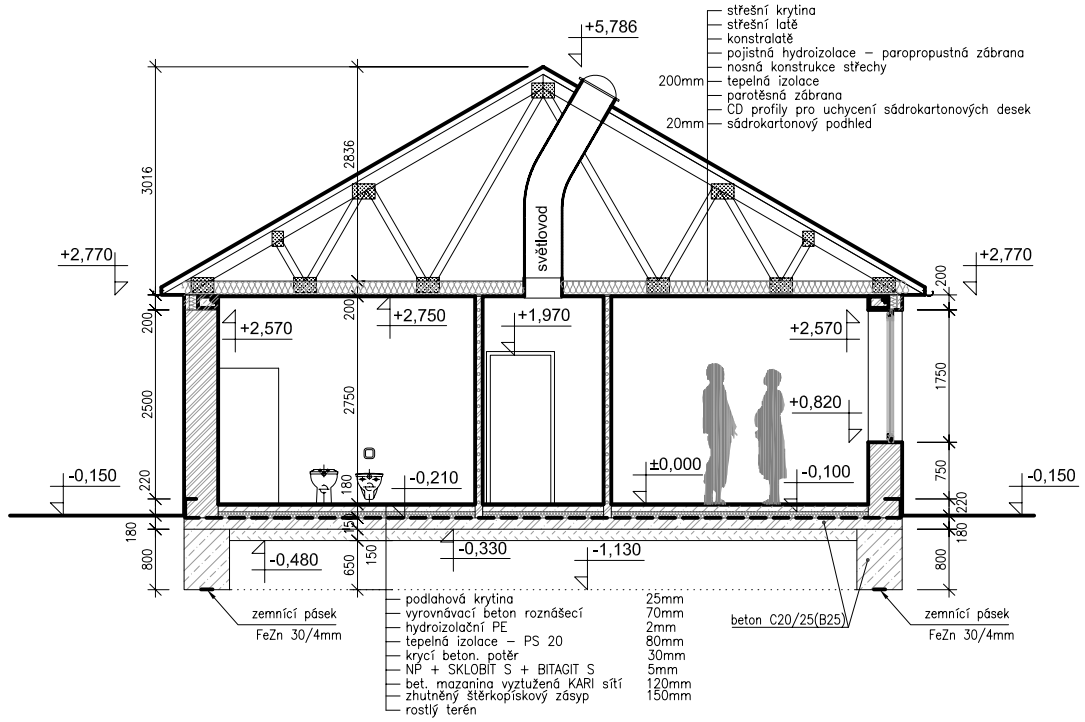

ŘEZ A-A'

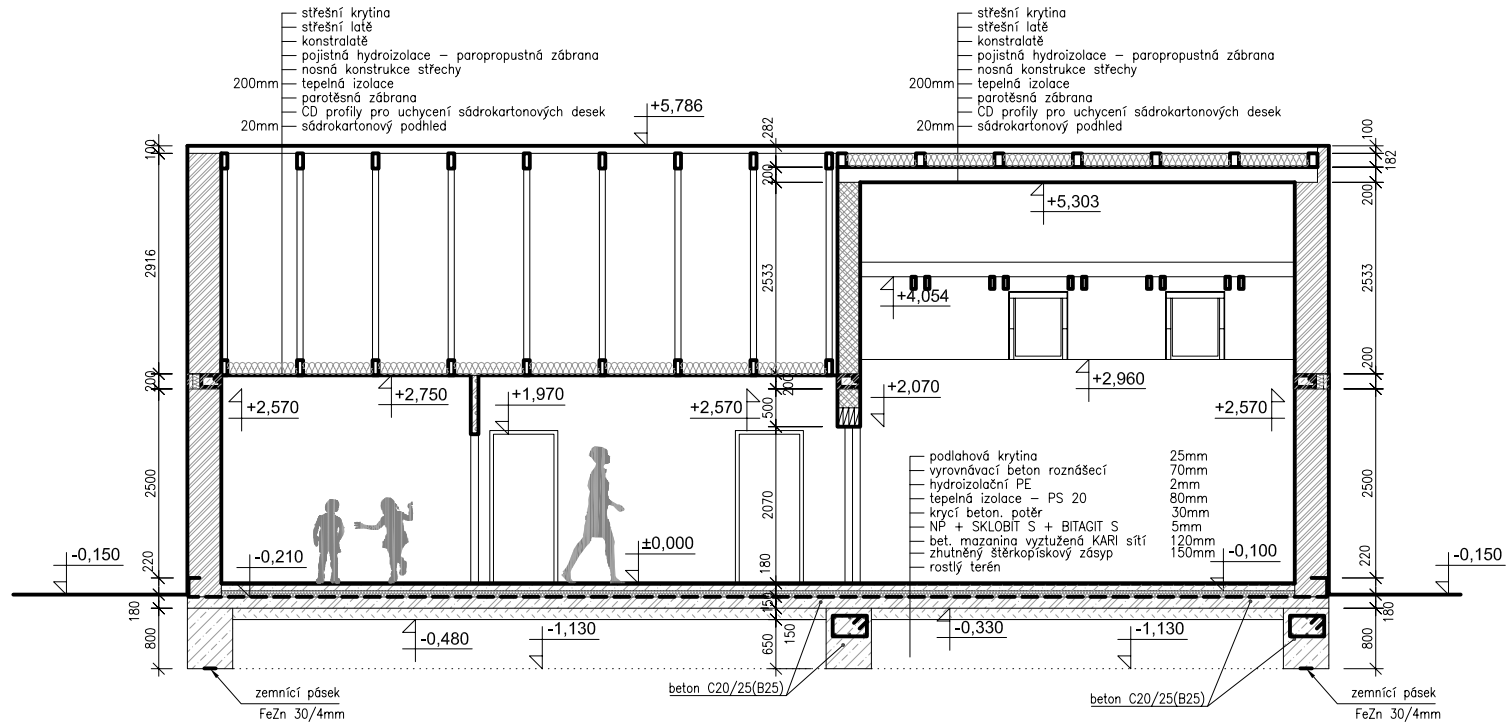

ŘEZ B-B'

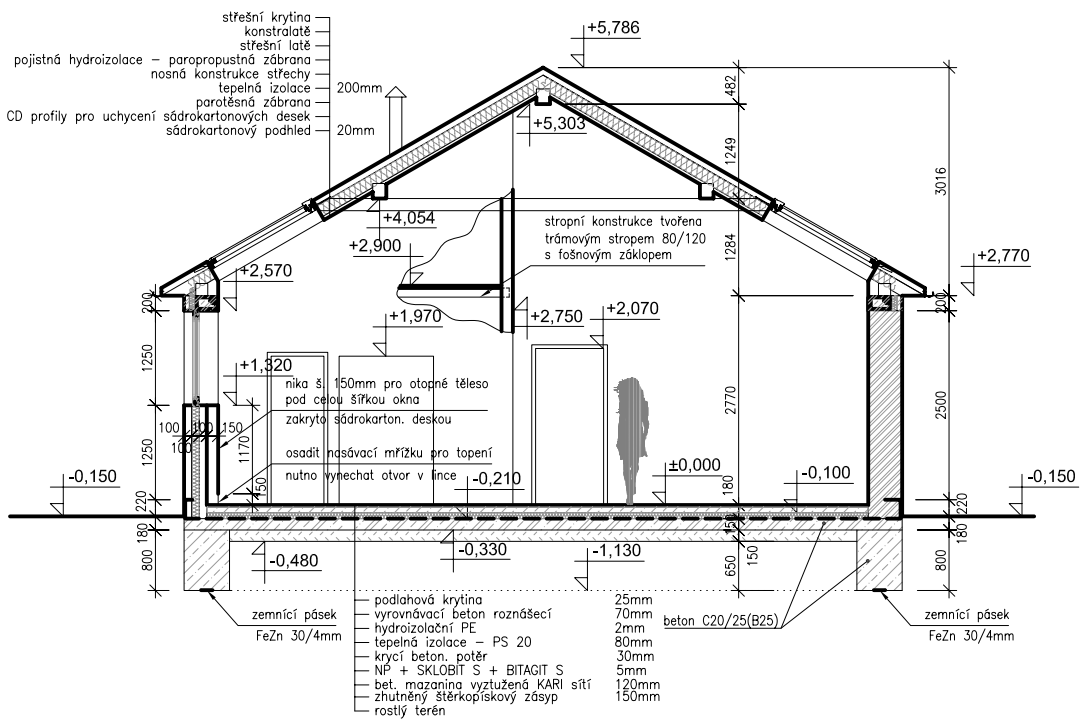

nosné tepelně-izolační zdivo
SUPE®THERM 44 P+D

nosné tepelně-izolační zdivo
SUPE®THERM 30 P+D

výplňové zdivo
SUPE®THERM 11,5/49,7 P+D
SUPE®THERM 6,5/37,2 P+D

železobetonová konstrukce
železobetonový věnec vyztužen 4xR12 po obvou objektu

konstrukce z prostého betonu

OCEL 10 505 (R)
BETON C20/25 (B25)

Místo stavby: Pod Přerovskou cestou II.etapa, Čelákovice		SD: PROJEKT PRO STAVEBNÍ POVOLENÍ
Objednatel: Kamila a Vojtěch Samohelovi, Vojtěšská 8/212, 110 00 Praha 2		Název a účel díla: Výstavba rodinného domu, lokalita "Pod Přerovskou cestou II.etapa", parc.č.2142/26, 2142/27, 2143/10 k.ú. Čelákovice
Navrhl, vypracoval: Roman Voráč	Podpis	
Skart. zn.: V20/2026	Poč. form.: 2xA4	Název přílohy: ŘEZY
Datum: 08/2005	Měřítko: 1:100	Č. přílohy: 005